


Konzert- und Kongresshalle Bamberg

Grundriss 1. Obergeschoß

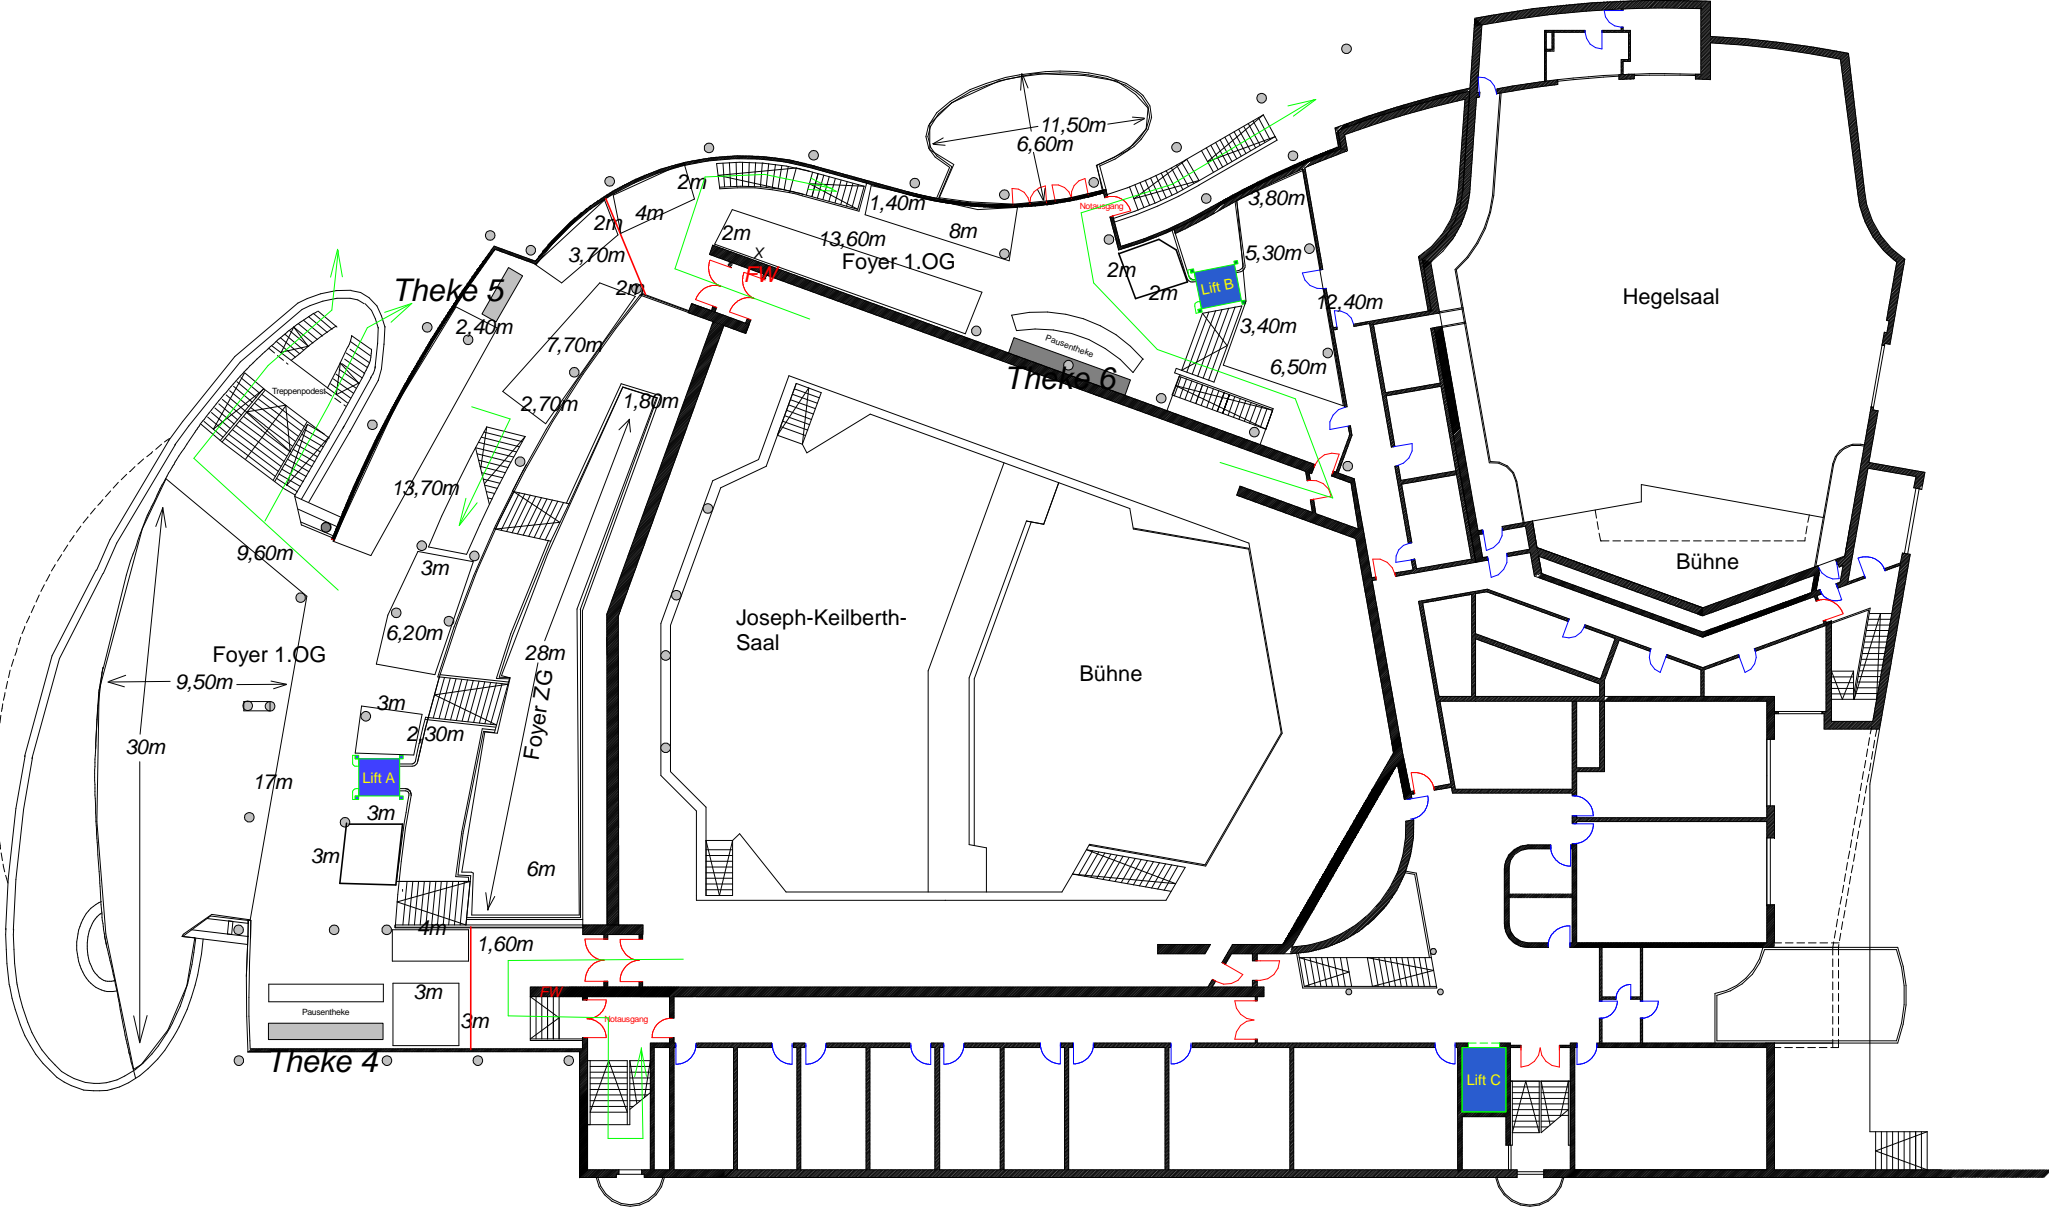

rote Linien = Brandschutzrolltore