


# Konzert- und Kongresshalle Bamberg

## Grundriss 1. Obergeschoß

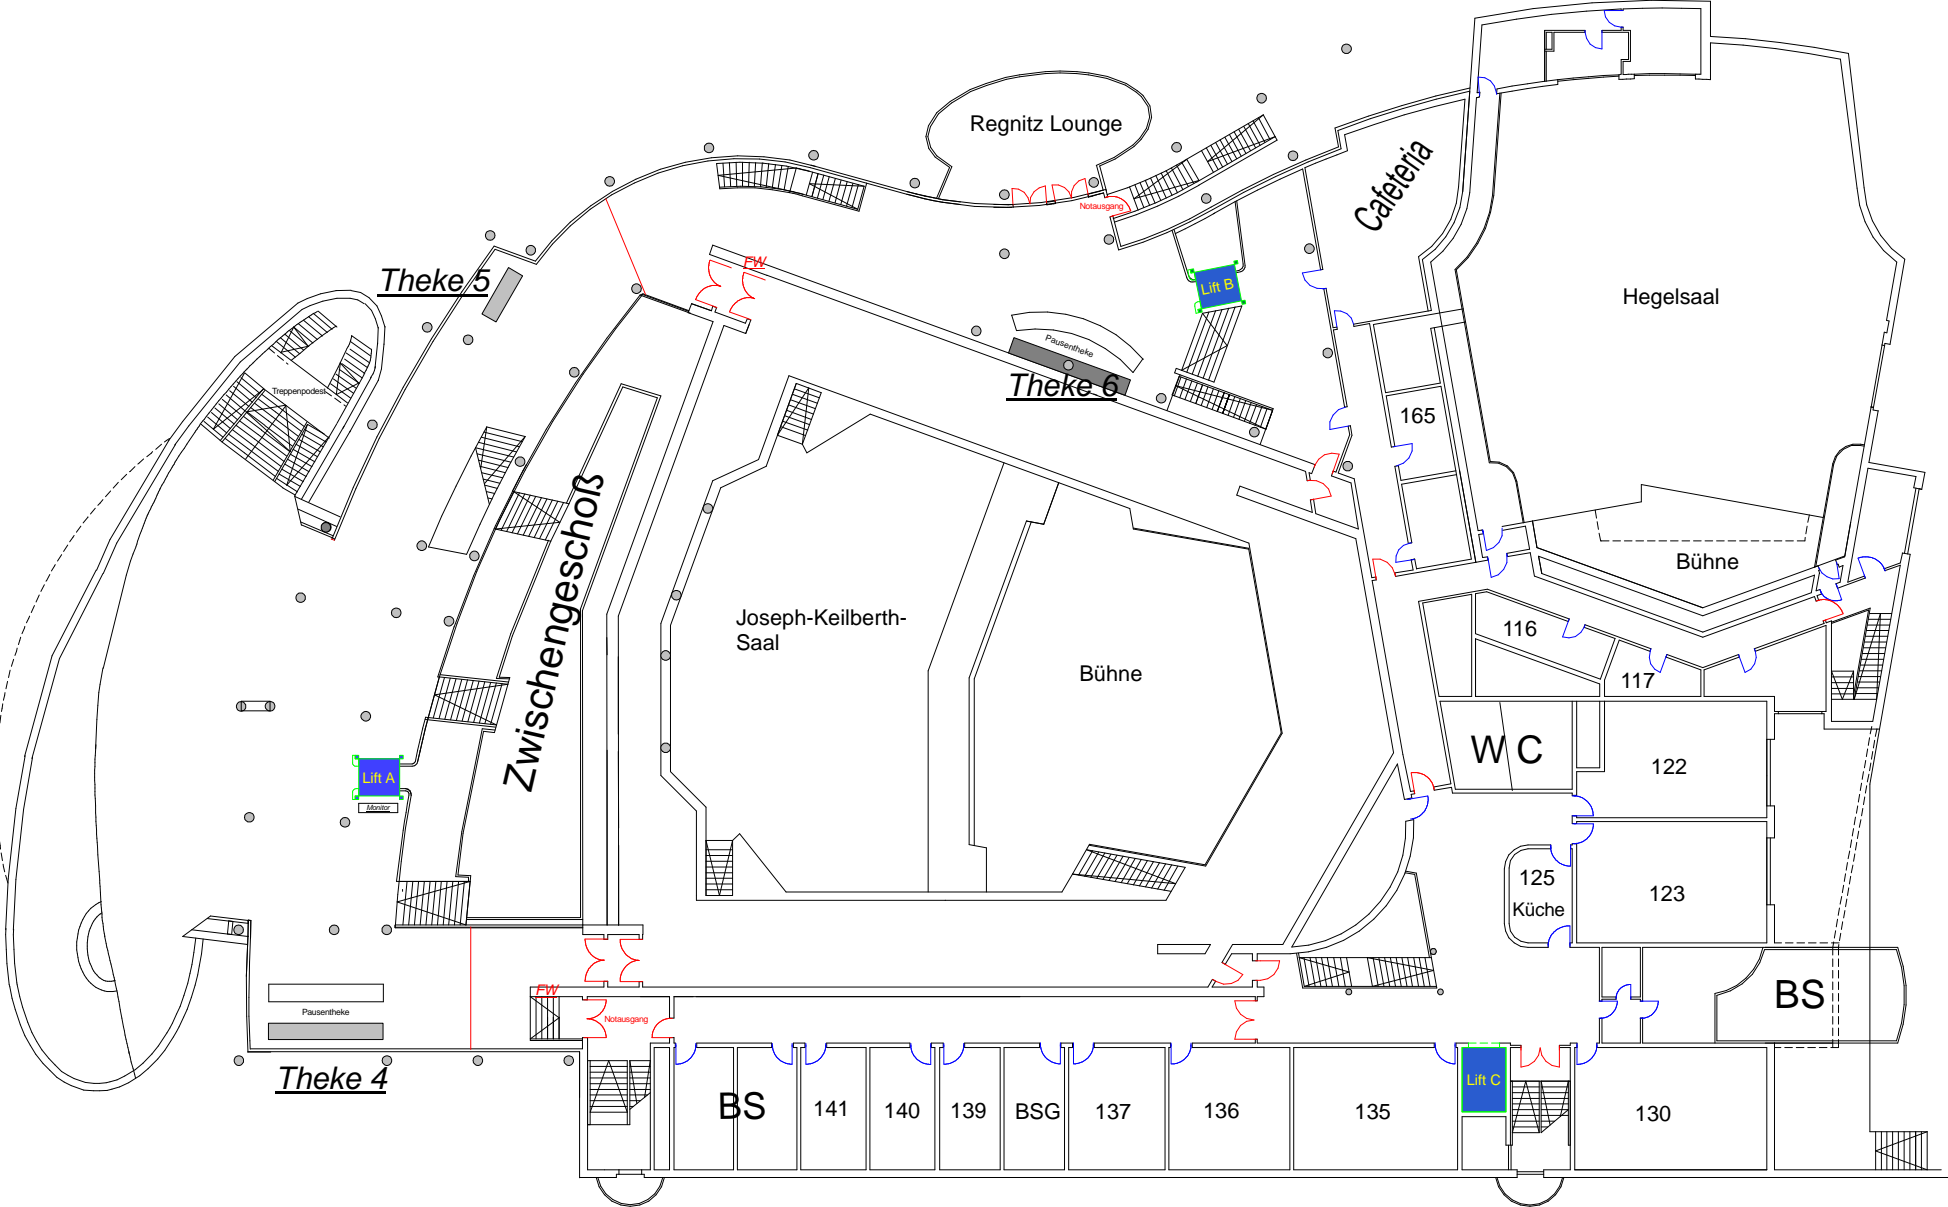

*rote Linien = Brandschutzrolltore*